



COMUNE DI SANTA CROCE CAMERINA

(Provincia di Ragusa)

II Dipartimento - Sviluppo Economico

A V V I S O P U B B L I C O



L'Amministrazione Comunale, intende realizzare una manifestazione che si realizzerà a Punta Secca dal 28/07/2017 al 27/08/2017 – P.zza Concordia, finalizzata alla promozione delle attività produttive locali, che prevede l'installazione di n. 10 chioschi in legno a forma ottagonale con copertura a padiglione di cui n.8 aventi superficie di mq 8,00 circa e n. 2 di mq 20,00 ciascuno, oltre a n.12 stands aventi misura di mq 4x4, come indicato nell'allegato elaborato grafico, da destinare ad operatori commerciali del territorio.

Gli interessati alla predetta manifestazione possono far pervenire al protocollo generale entro il 24/07/2017, la loro disponibilità.

Santa Croce Camerina, lì 20/7/2017

Il Sindaco
Dott. Giovanni Barone

rampa disabili

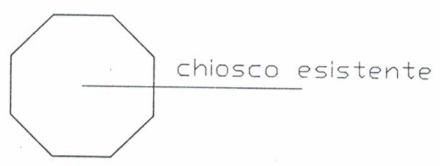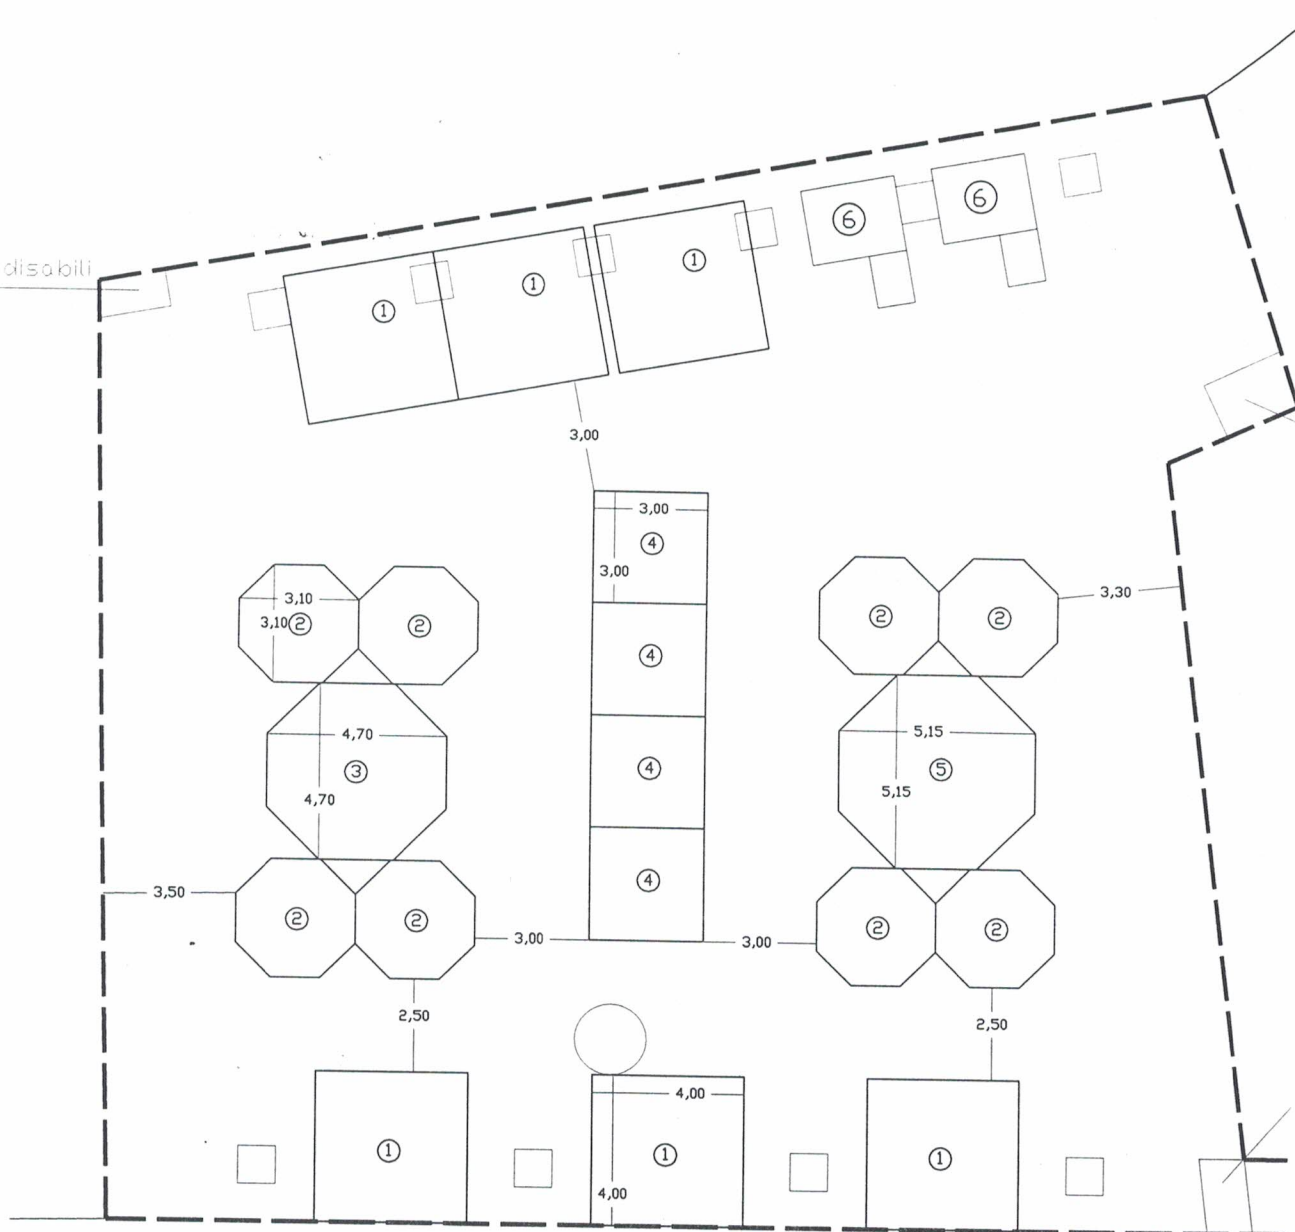

PLANIMETRIA PIAZZA CONCORDIA

SCALA 1:200